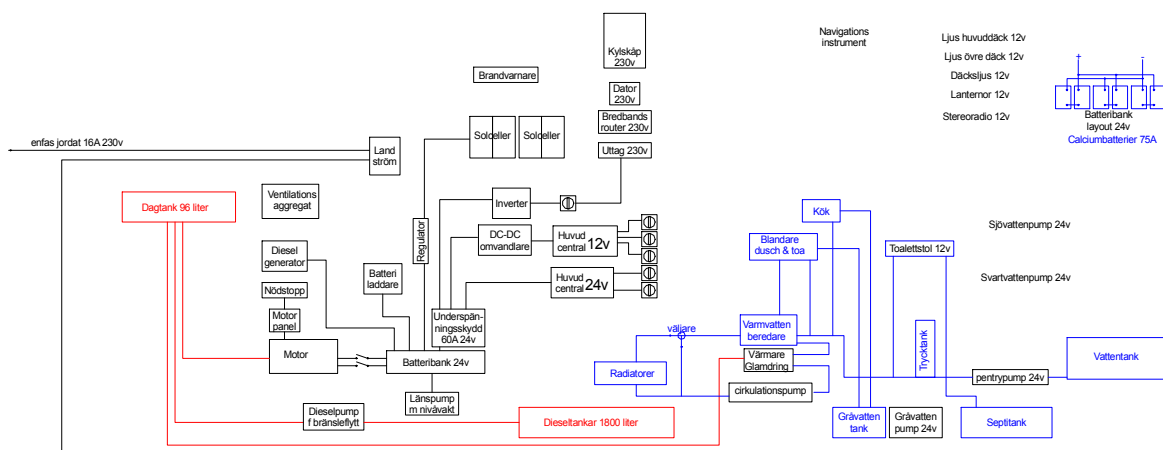
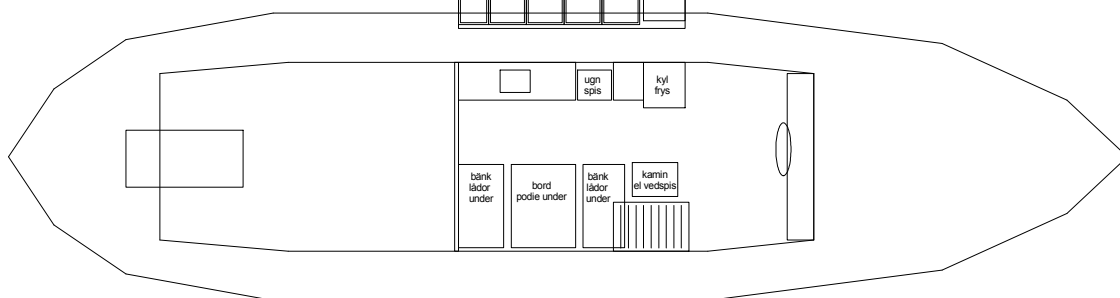
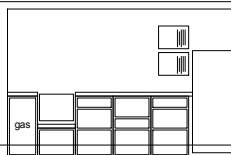
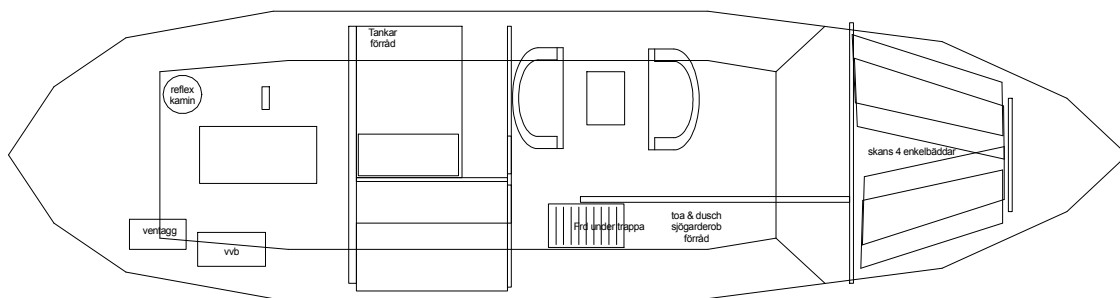


Bet	Ant	Ändringen avser	Sign	Datum
-----	-----	-----------------	------	-------

Ritad av Tor Ekman 070-7771394

Skala 1:100

Tyresö den

Ritning nr

Ändr bet

